
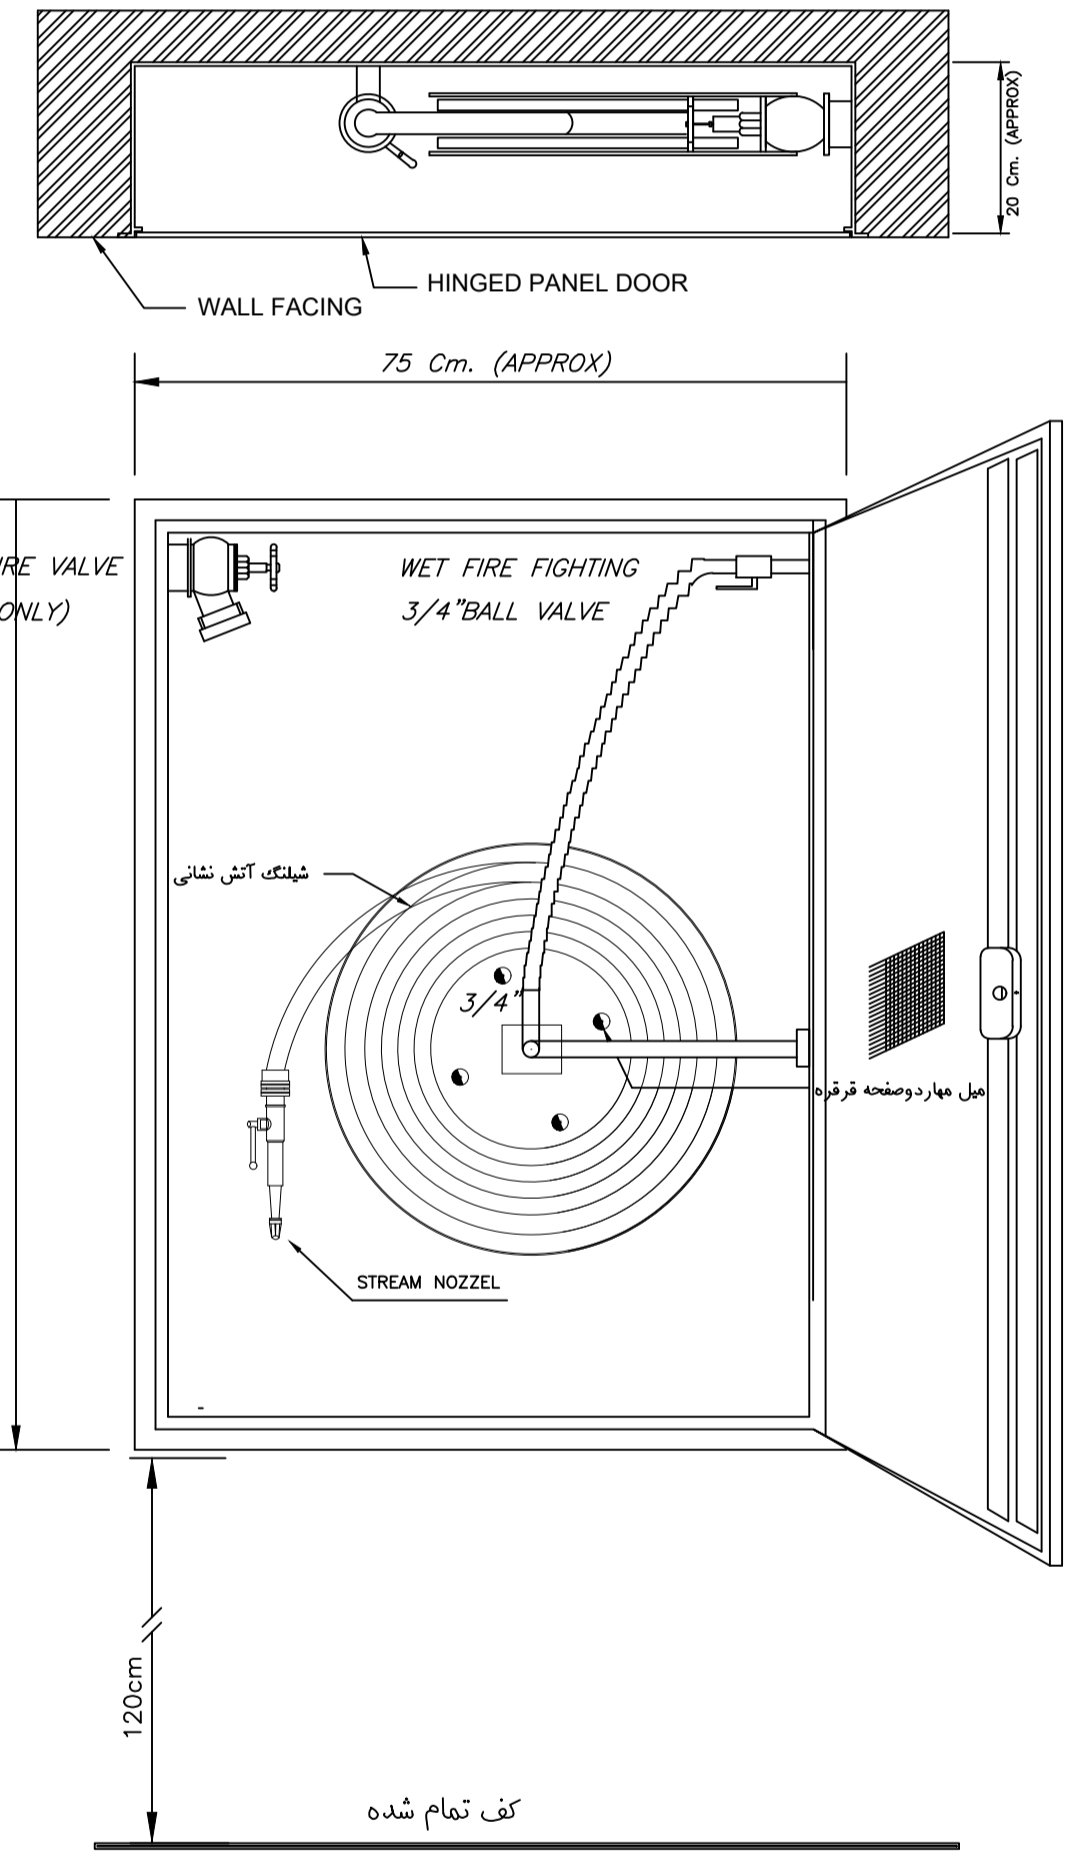
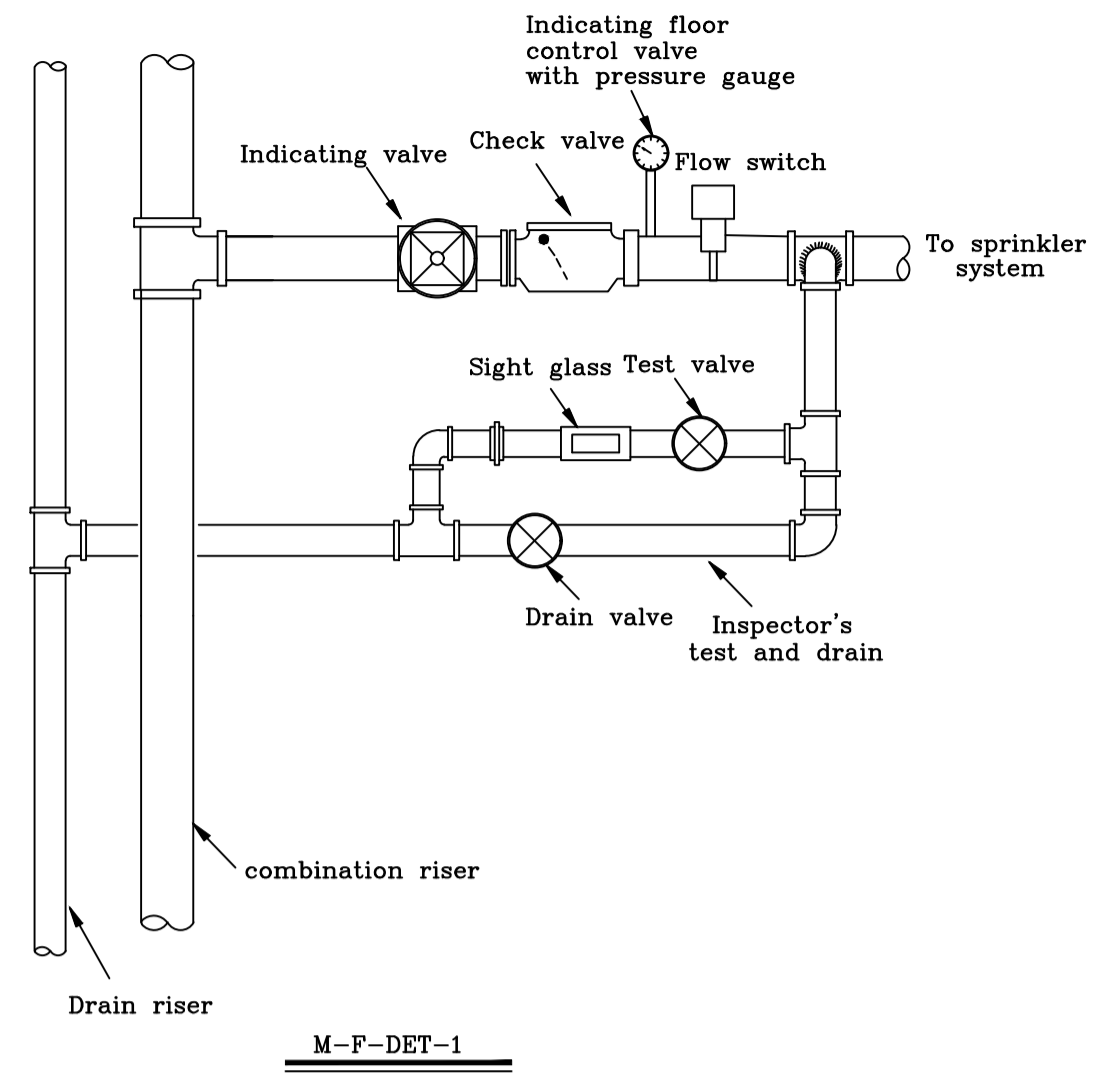


یادداشت

تابلو بام با توجه به استقرار تجهیزات و باغ بام و انباری در نظر گرفته شده و محل نصب در فضای خریشته میباشد. رایزر دیگرام فاقد سائزینگ است. شیر یکطرفه و شیر فشار شکن در زون کنترل در صورت نیاز اجرا میشوند.


عنوان نقشه:		رایزر دیگرام لوله های ایستاده و شبکه بارنده یک ساختمان مسکونی بلند مرتبه (با رایزر ترکیبی)	
مقیاس:	تاریخ:	شماره نقشه:	
ندارد	۱۴۰۲/۶	۱۴۰۲-۲	
Kerman C.E.O MECH. Dept.			

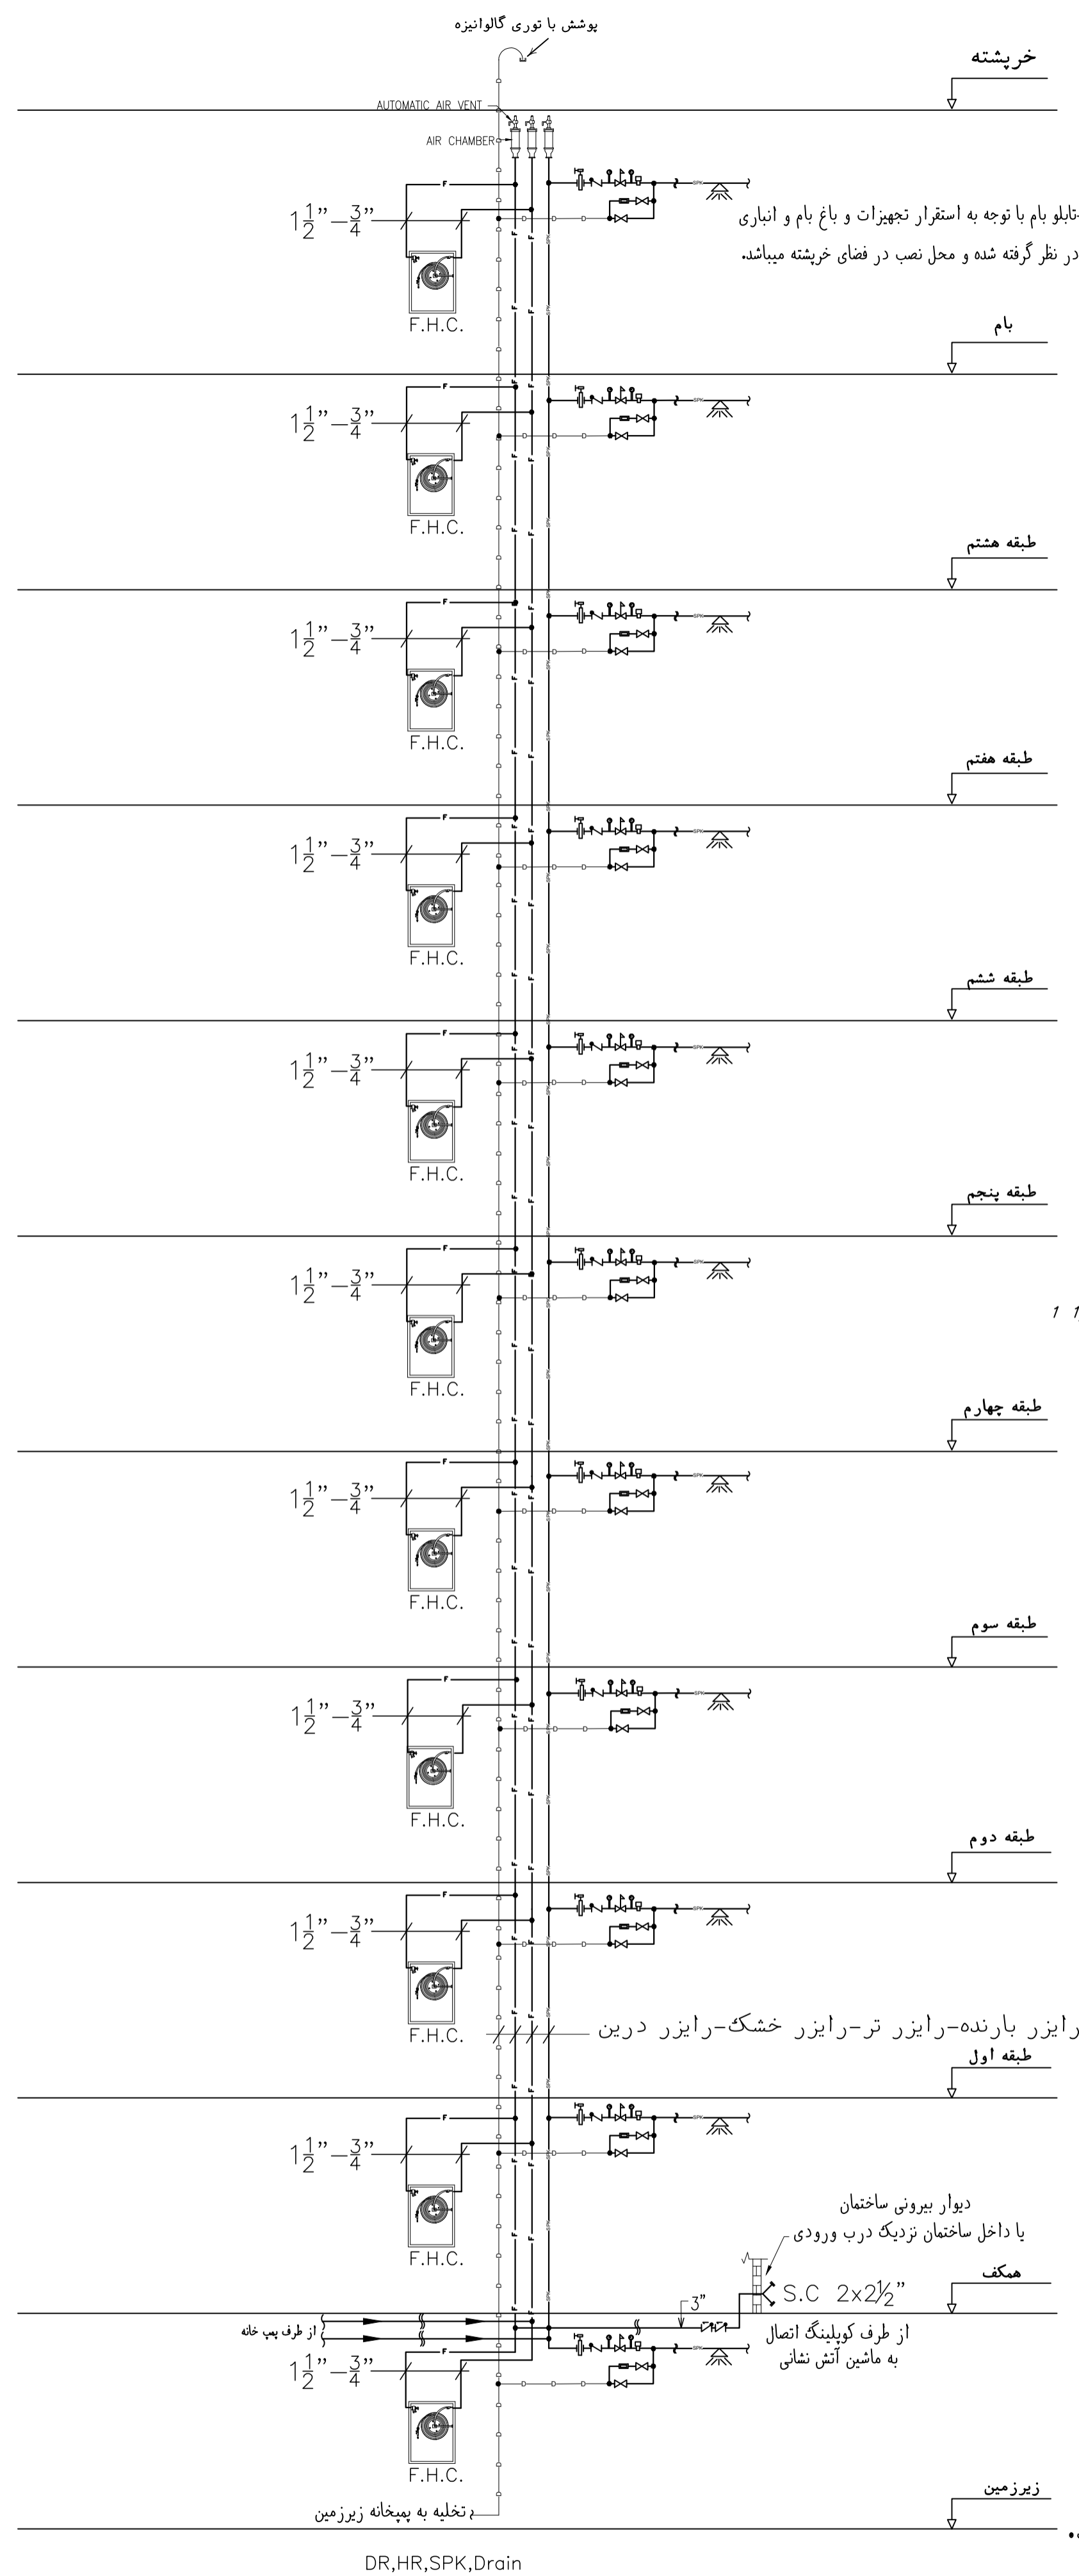


یادداشت

تابلو بام با توجه به استقرار تجهیزات و باغ بام و انباری در نظر گرفته شده و محل نصب در فضای خرپشته میباشد.
 رایزر دیگرام فاقد سایزینگ است.
 شیر یکطرفه و شیر فشار شکن در زون کنترل در صورت نیاز اجرا میشوند.


عنوان نقشه:		رایزر دیگرام لوله های ایستاده و شبکه بارنده یک ساختمان مسکونی بلند مرتبه (با رایزر مستقل بارنده)	
مقیاس:	تاریخ:	شماره نقشه:	
ندارد	۱۴۰۲/۶	۱۴۰۲-۳	
Kerman C.E.O MECH. Dept.			

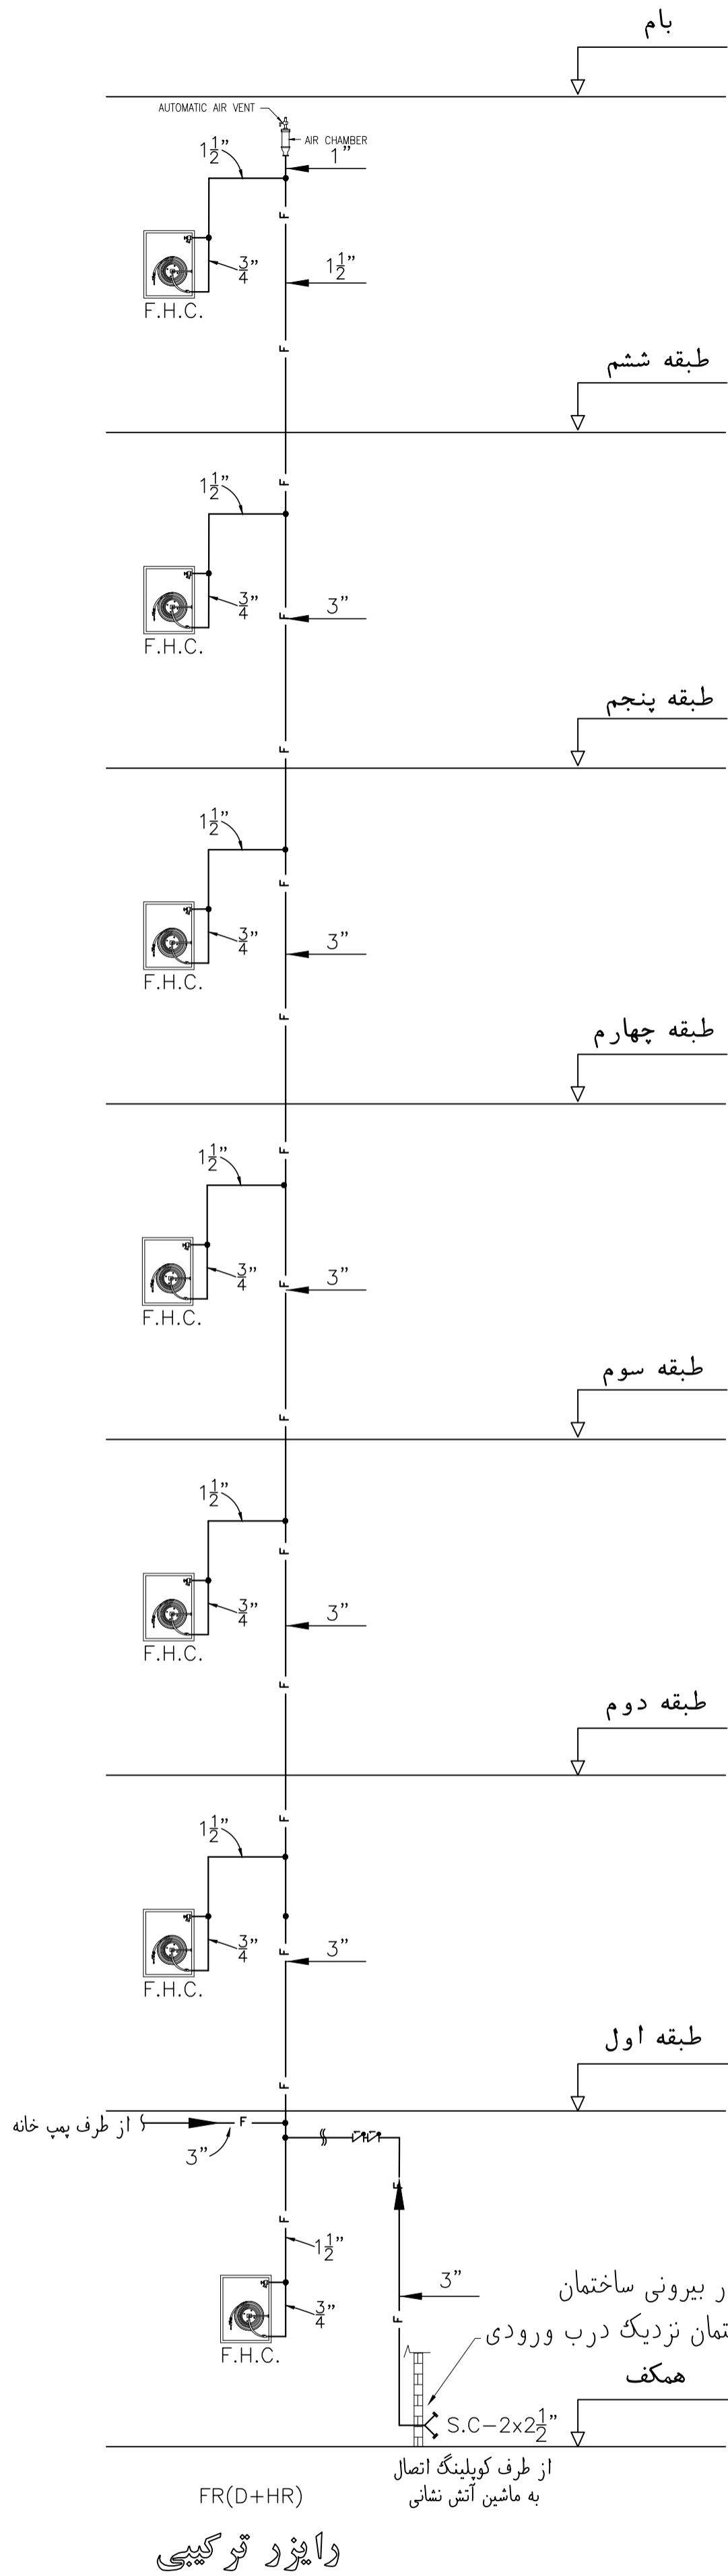

دایزور ترکیبی

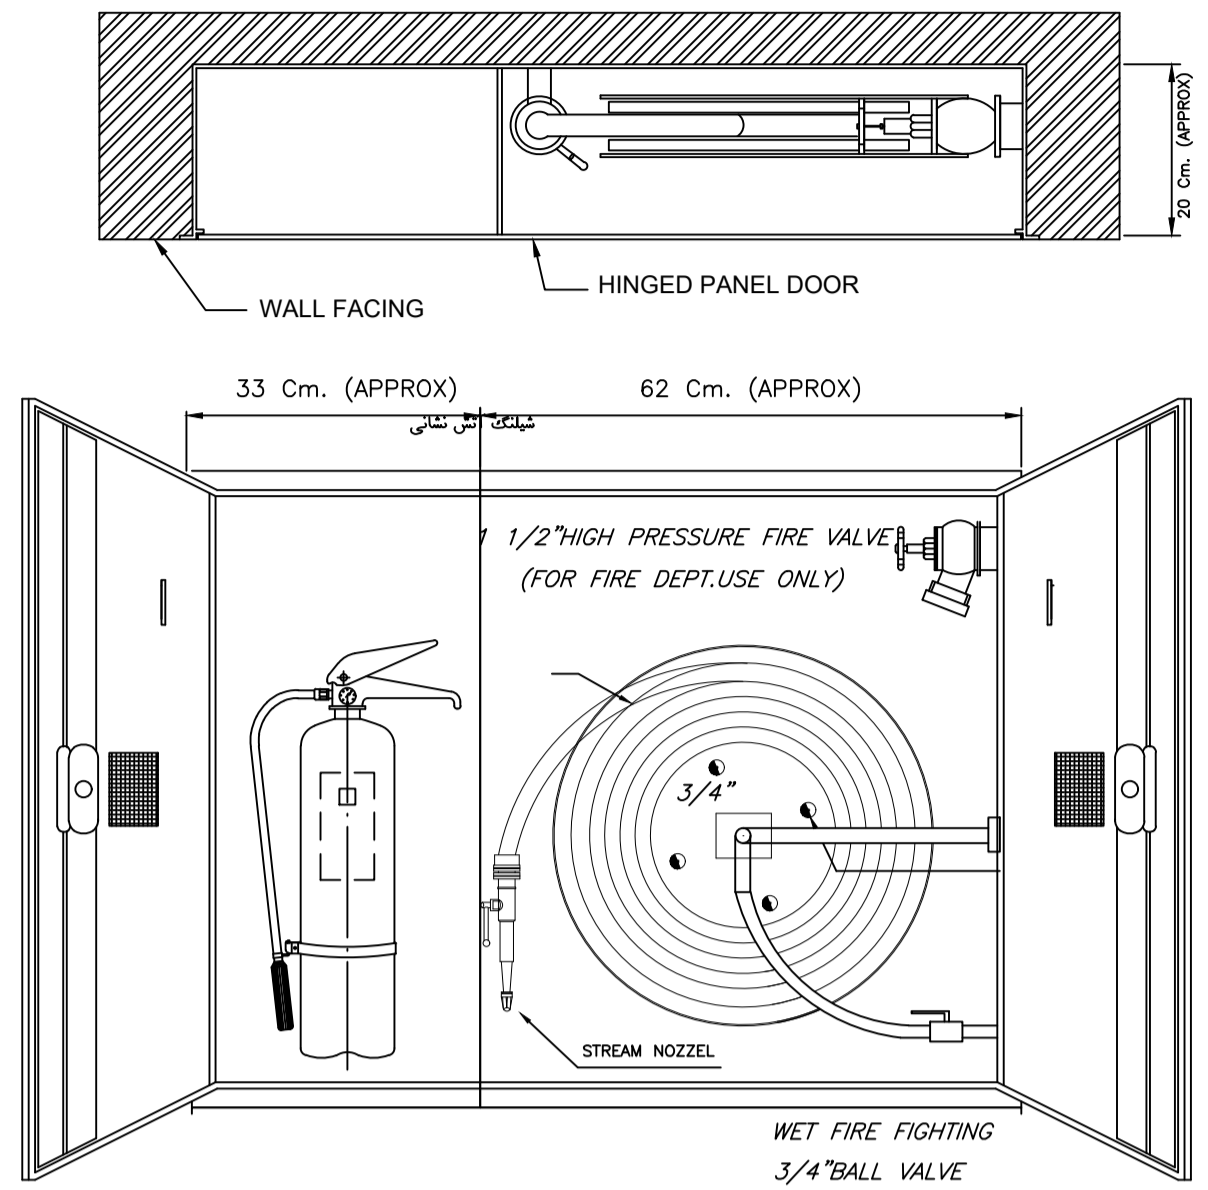

جزئیات نصب جعبه آتش نشانی با کپسول

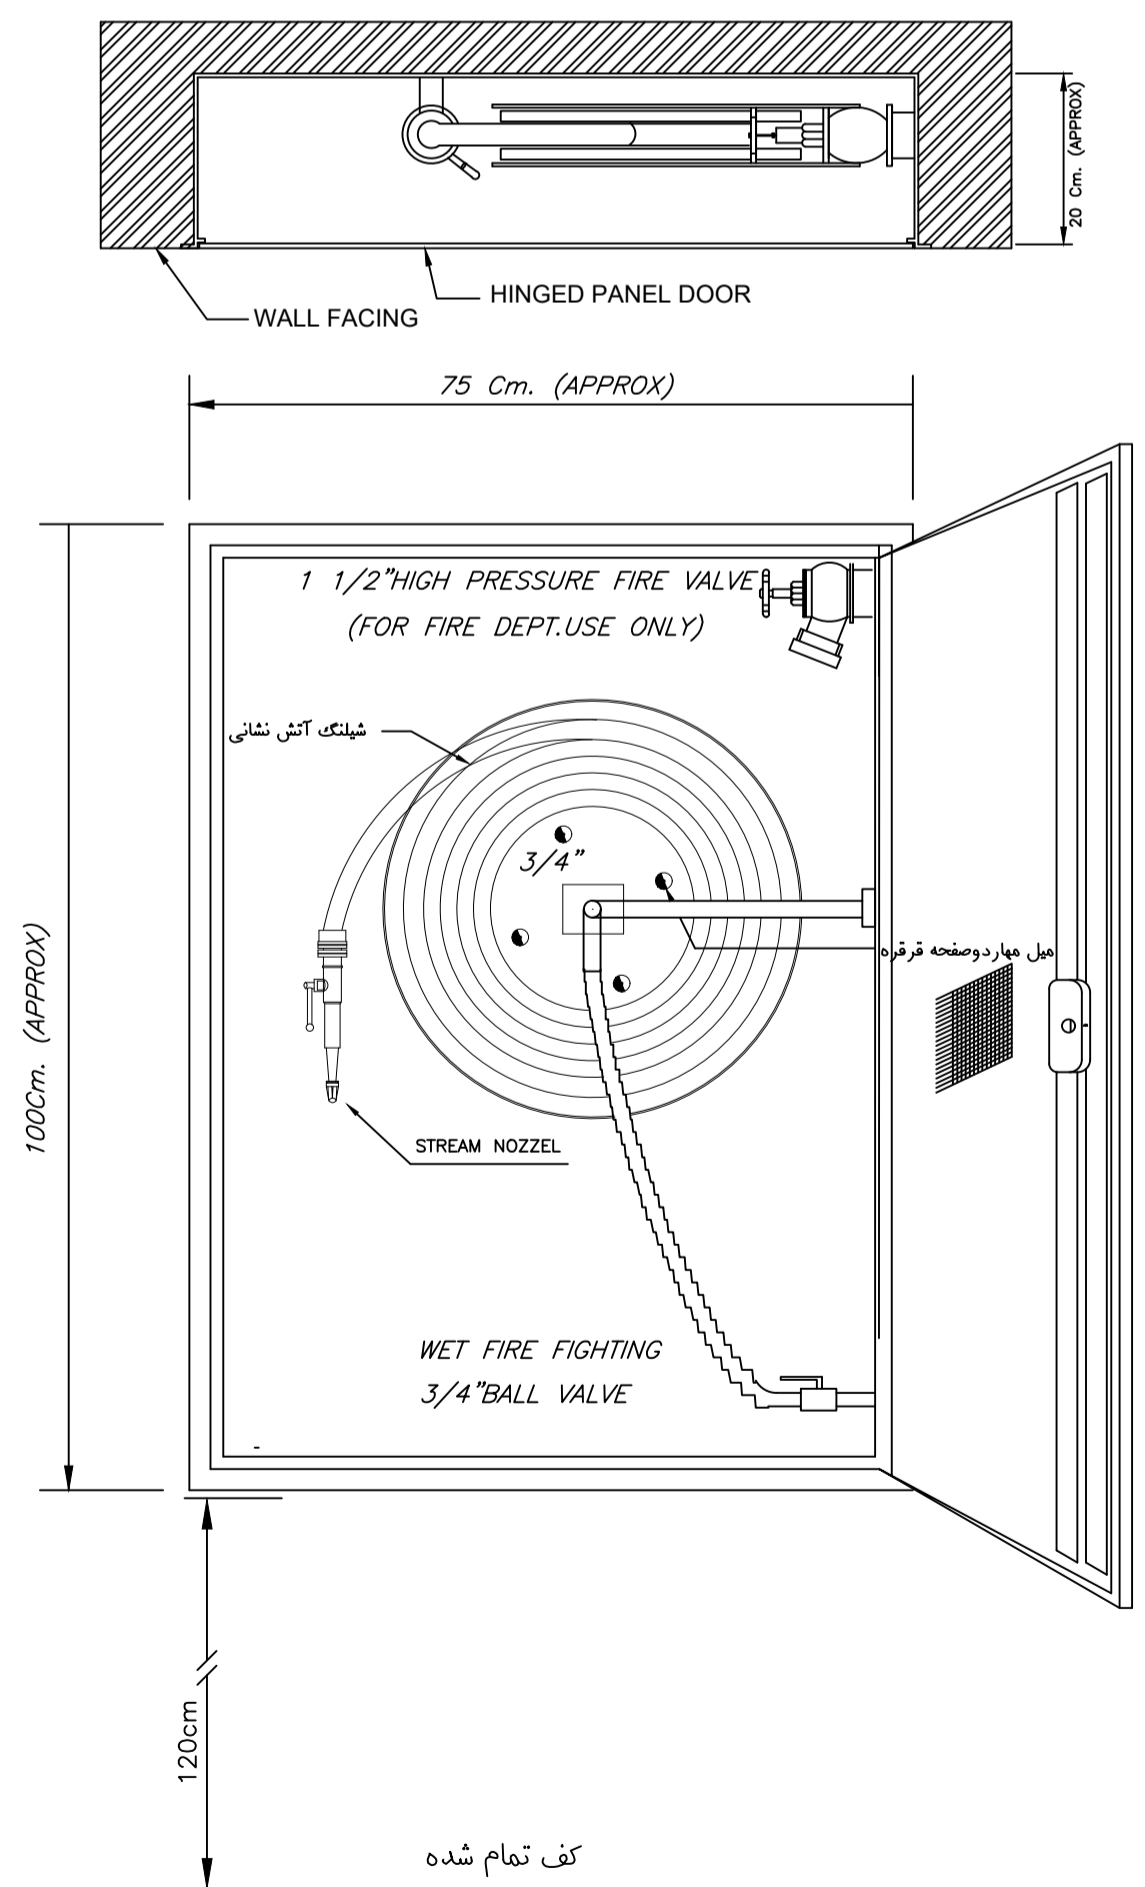

کف تمام شده

عنوان نقشه:

دایزور دیگرام لوله های ایستاده یک ساختمان مسکونی
(دایزور ترکیبی)

<p>Kerman C.E.O MECH. Dept.</p>	<p>تاریخ: ۱۴۰۲/۶</p>
	<p>شماره نقشه: ۱۴۰۲-۴</p>

مقیاس: ندارد